

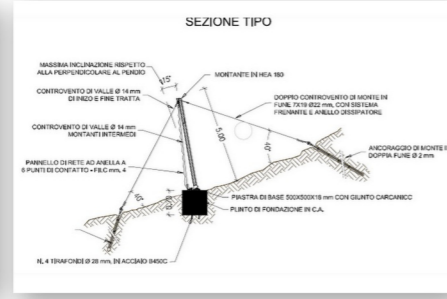


MESSA IN SICUREZZA VERSANTE IN VALDIDENTRO

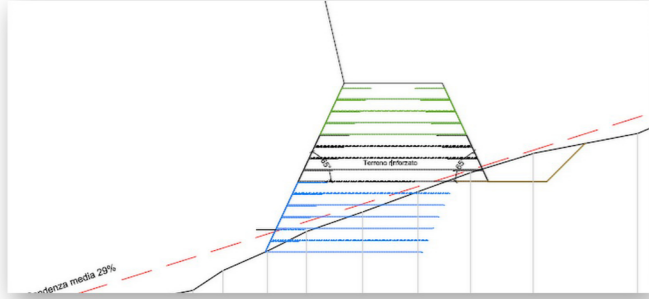

COLATA PRINCIPALE - VISTA DA MONTE

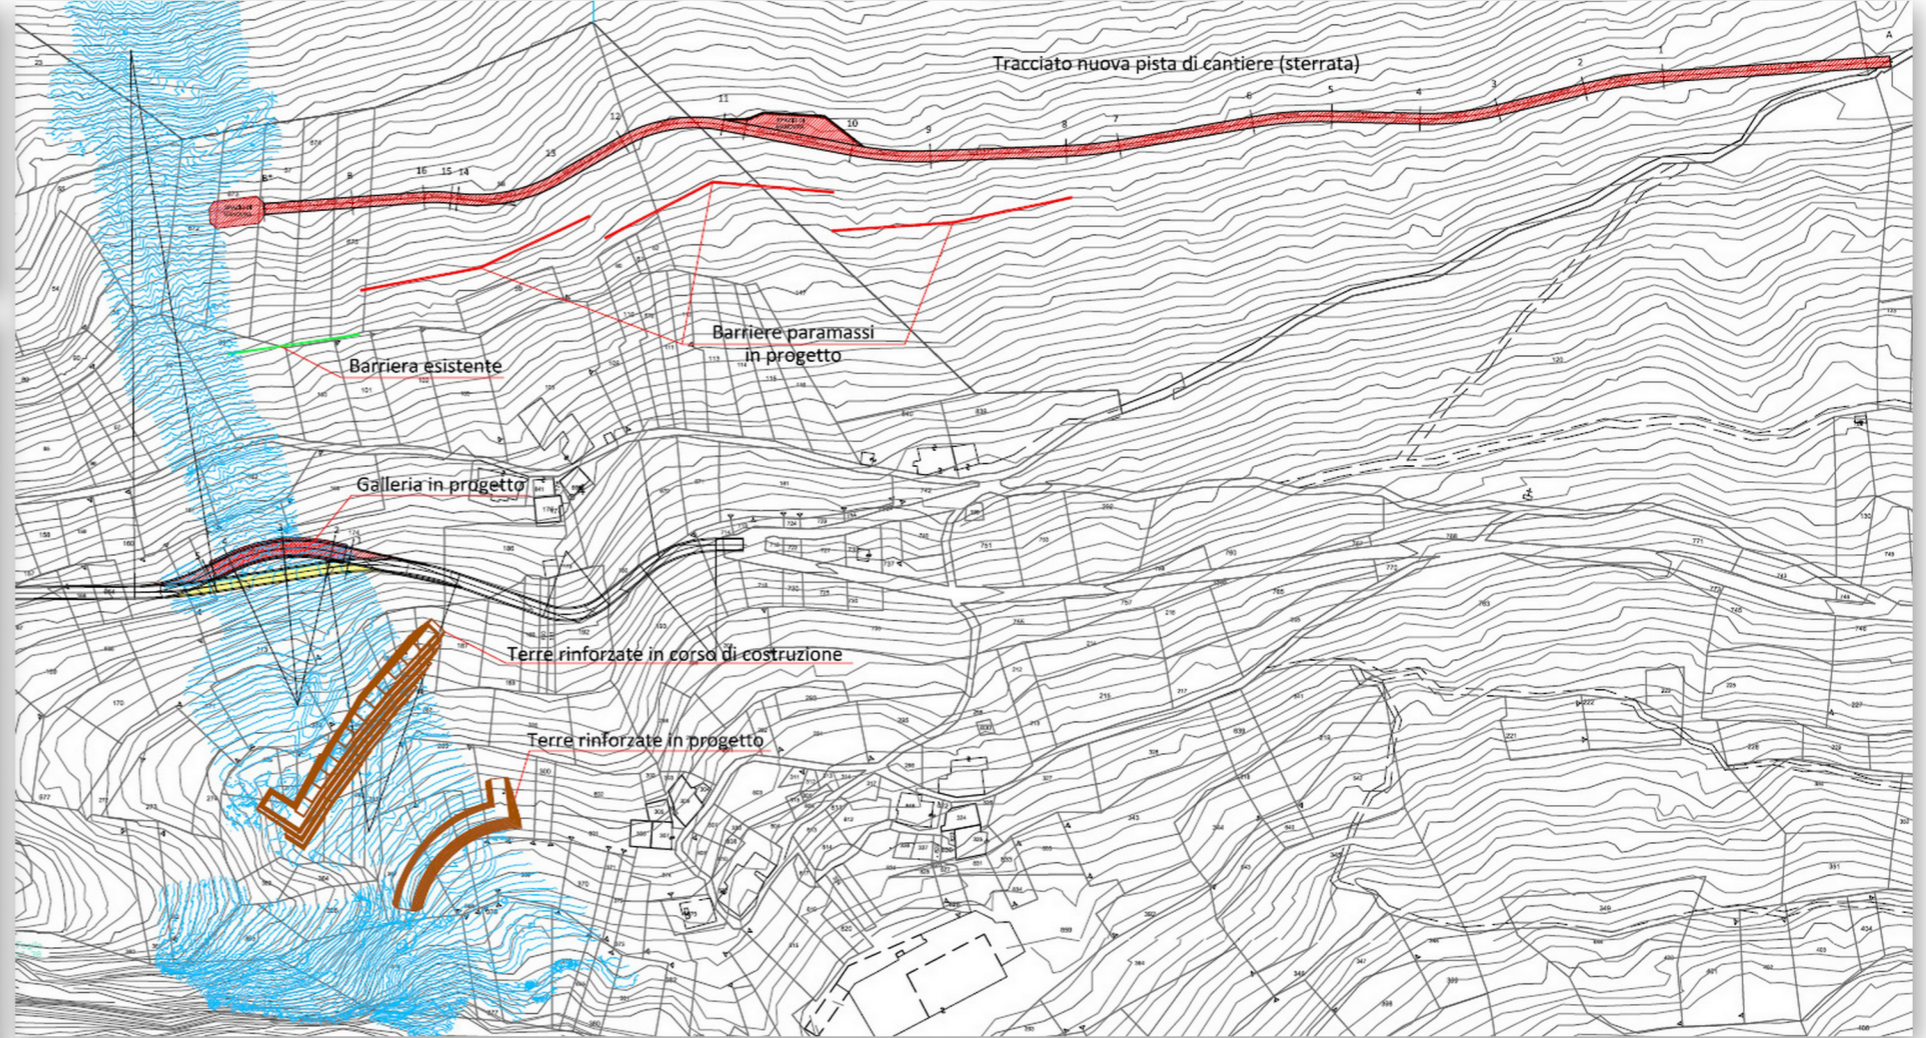

PARTICOLARE COSTRUTTIVO GALLERIA
Scala 1:100

